



Plan

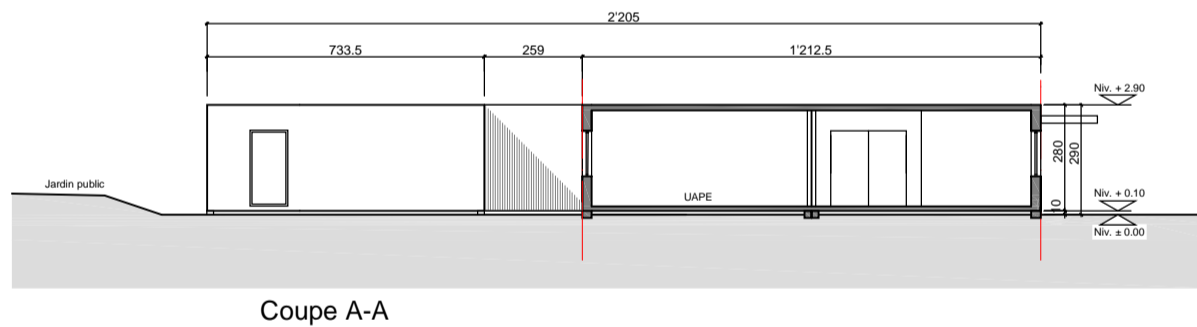

Coupe A-A

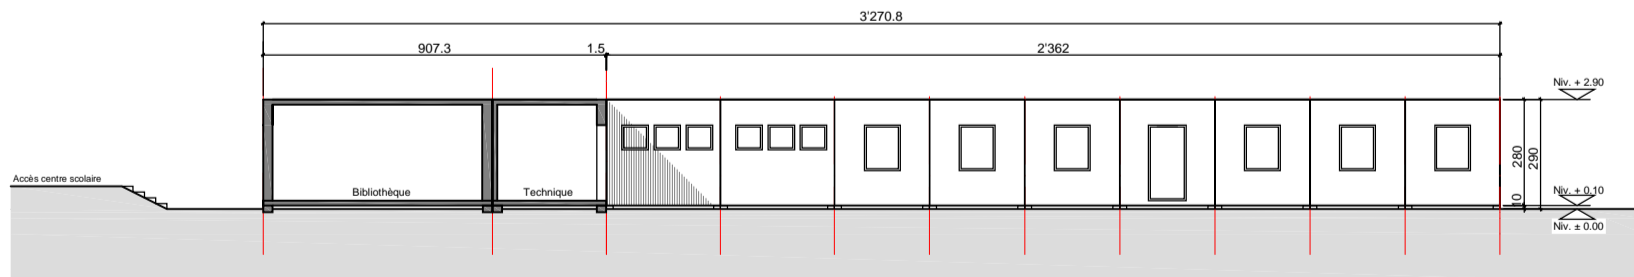

Coupe B-B



**COMMUNE DE MARTIGNY - COMBE**  
**Pose de pavillons UAPE & Bibliothèque**  
**PROJET AMENAGEMENT INTERIEUR - PLAN & COUPES**

Echelle 1/200

Martigny-Croix, le 19.01.2016/bm